



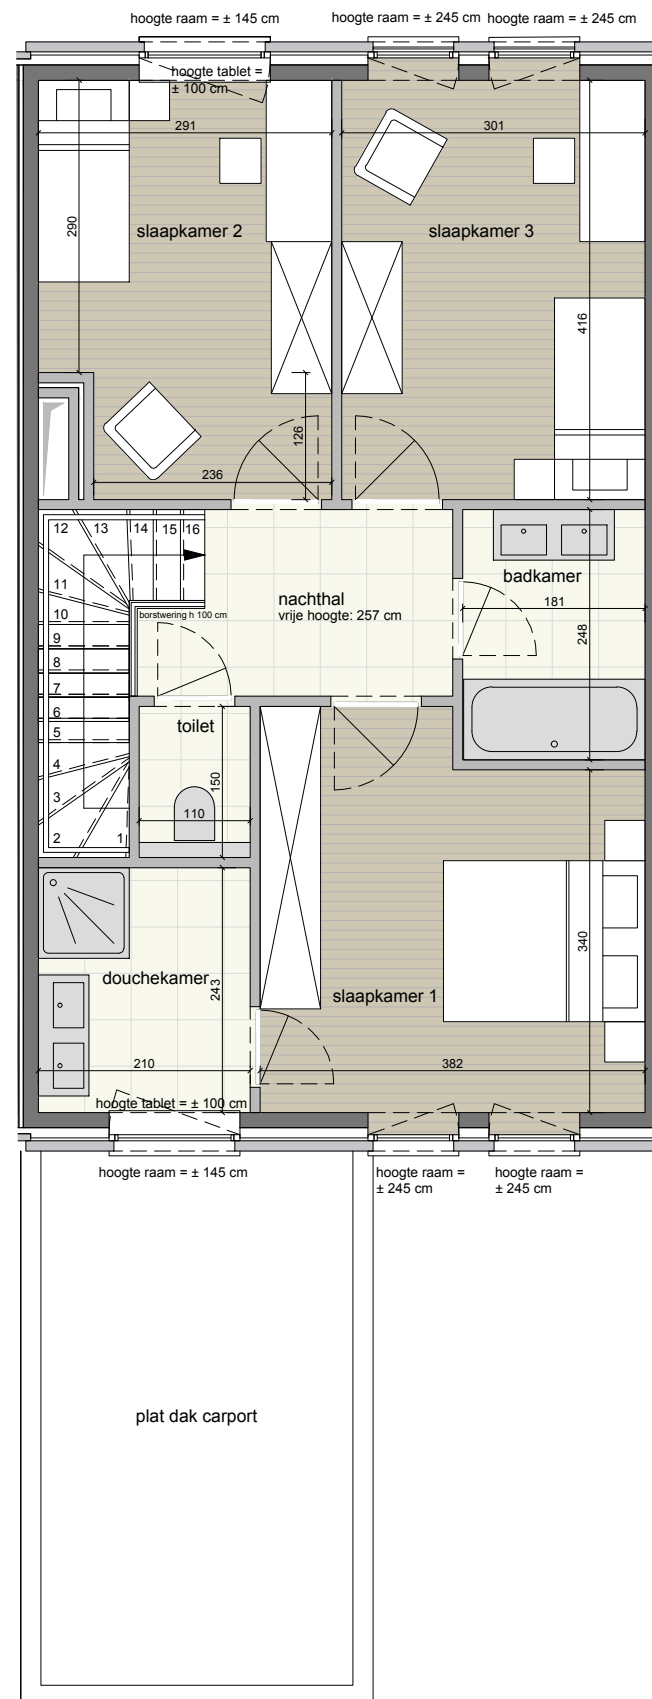

JASMIJNHOF

Woning 8	LOT nr. 21
PERCEEL	192,0 m ²
WONING	140,1 m ²
TERRAS	13,2 m ²
TUIN	142,7 m ²

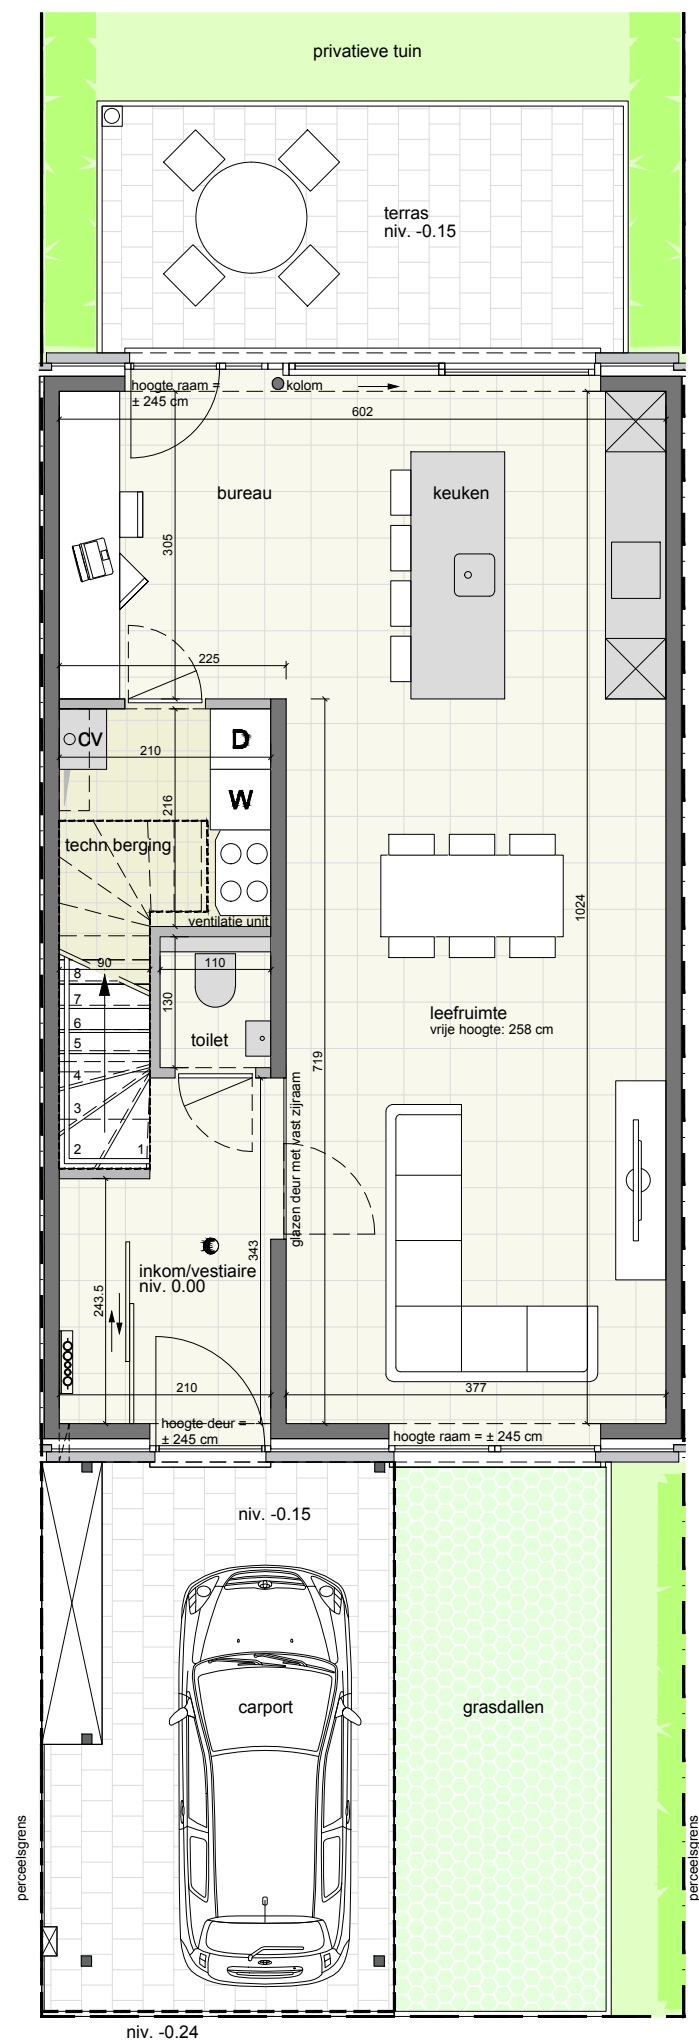

De maatvoering op het plan is indicatief. De exacte maatvoering en de vermelding van de vrije hoogte in de ruimten wordt bepaald in functie van de studie en de uitvoering, keuze en toepassing van de materialen en voorziene technieken.

De vermelde vrije hoogte zal plaatselijk wijzigen na het plaatsen van verlaagde plafonds.

De grootte en positie van de schachten en leidingen wordt aangepast in functie van de studie en de uitvoering, keuze en toepassing van de materialen.

De aanduiding en weergave van de badkamerinrichting en de sanitaire toestellen zijn indicatief.

De aanduiding en weergave van de keukeninrichting en keukentoestellen zijn indicatief.

De aanduiding en weergave van de beukenhagen zijn indicatief.

Het los meubilair is niet inbegrepen.